



SITUACIÓN DEL EDIFICIO

E: 1/2.000

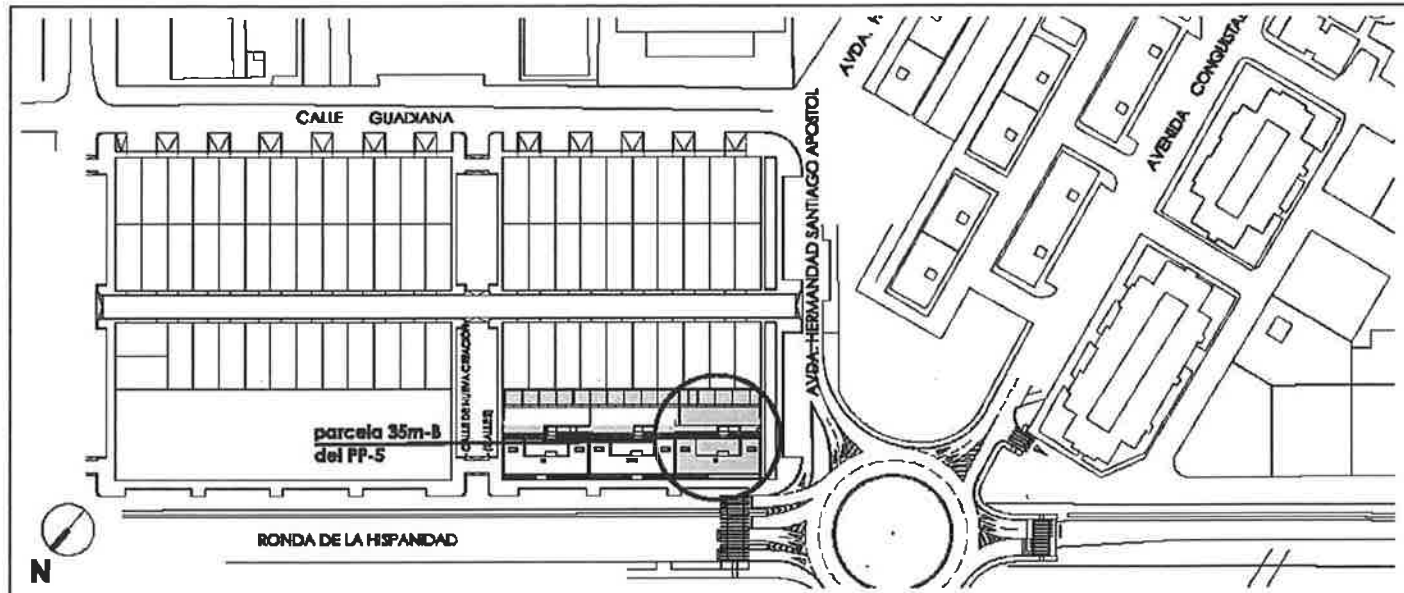


VIVIENDA 2º B. TIPO 1

E: 1/100

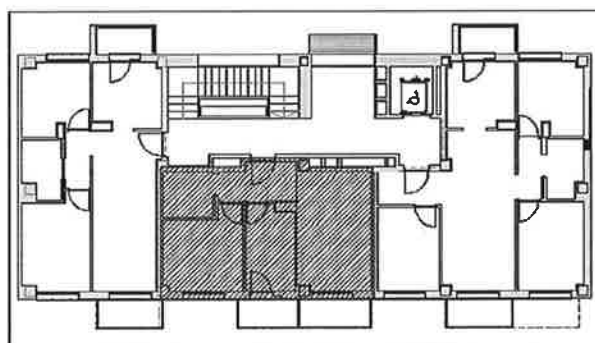


Situación vivienda 2º B. Planta segunda. E: 1/300

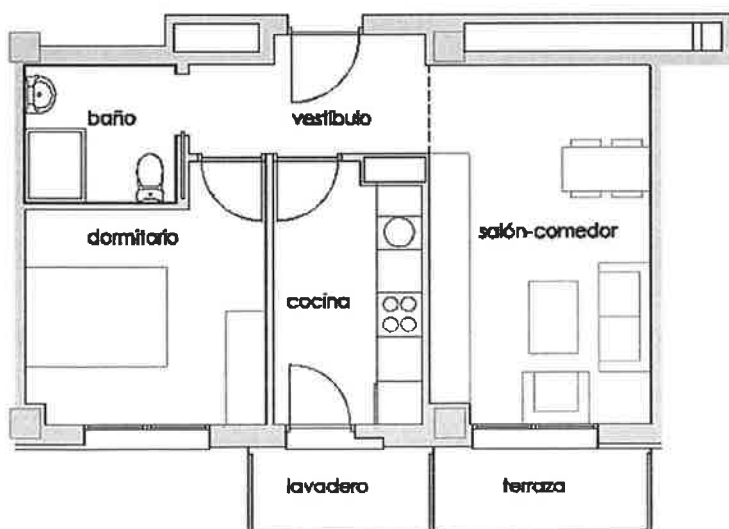

SUPERFICIES ÚTILES	m2
SALÓN COMEDOR	14.57
COCINA	7.03
LAVADERO (1/2)	1.38
BAÑO	3.84
VESTÍBULO	4.85
DORMITORIO	10.28
TERRAZA (1/2)	1.60
<b>TOTAL SUPERFICIE ÚTIL</b>	<b>43.57</b>

SITUACIÓN DEL EDIFICIO

E: 1/2.000

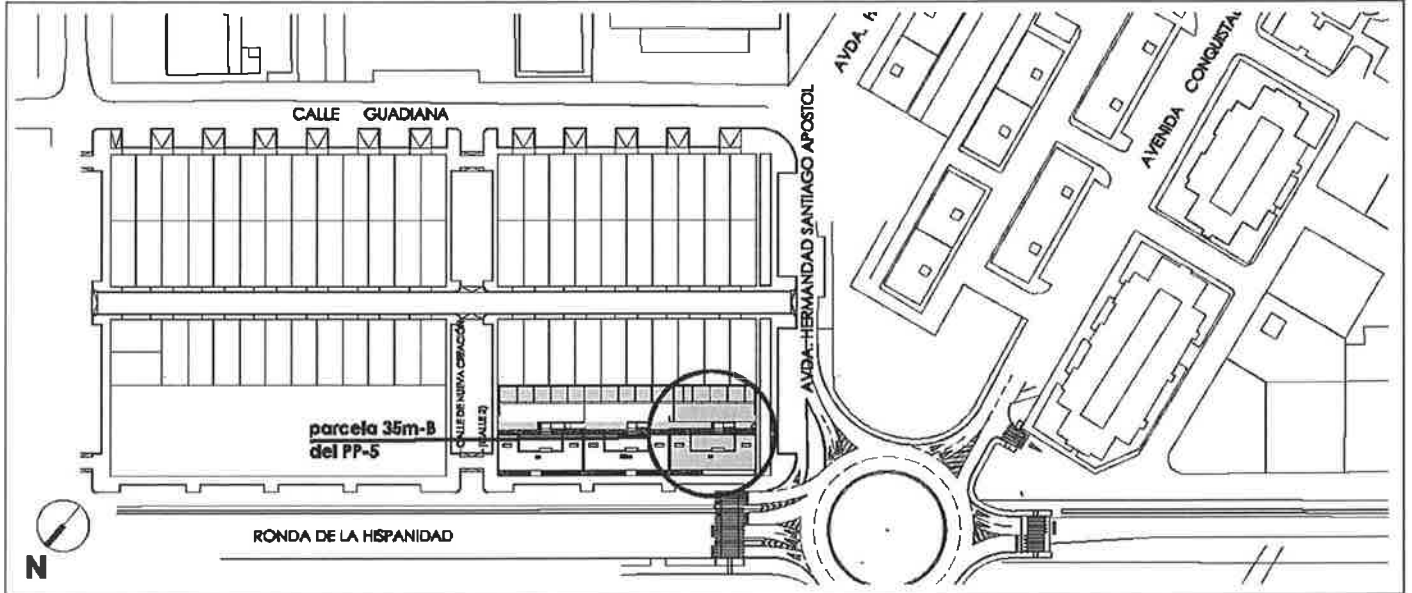


VIVIENDA 2º A. TIPO 2 E: 1/100

Situación vivienda 2ªA. Planta segunda. E: 1/300

SUPERFICIES ÚTILES	m2
SALÓN COMEDOR-COCINA	24.65
LAVADERO (1/2)	1.25
BAÑO	3.64
PASILLO	2.47
DORMITORIO 1	10.58
DORMITORIO 2	7.85
TERRAZA (1/2)	1.52
<b>TOTAL SUPERFICIE ÚTIL</b>	<b>51.98</b>

SITUACIÓN DEL EDIFICIO

E: 1/2.000

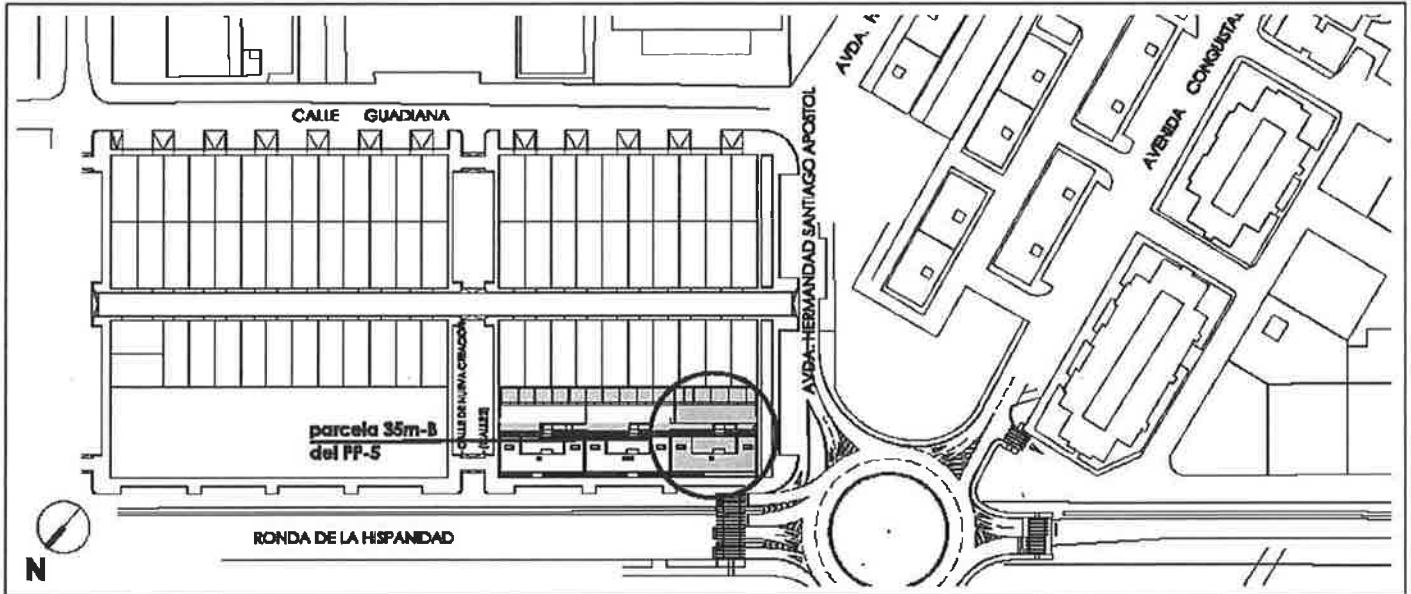

VIVIENDA 2º C. TIPO 3.0 E: 1/100

Situación vivienda 2º C. Planta segunda. E: 1/300

SUPERFICIES ÚTILES	m <sup>2</sup>
SALÓN COMEDOR-COCINA	26.28
LAVADERO (1/2)	1.25
BAÑO	3.63
VESTÍBULO	2.49
PASILLO	2.76
DORMITORIO 1	8.59
DORMITORIO 2	10.00
DORMITORIOS	7.97
TERRAZA (1/2)	1.55
<b>TOTAL SUPERFICIE ÚTIL</b>	<b>65.52</b>